



REZ-DE-CHAUSSÉE

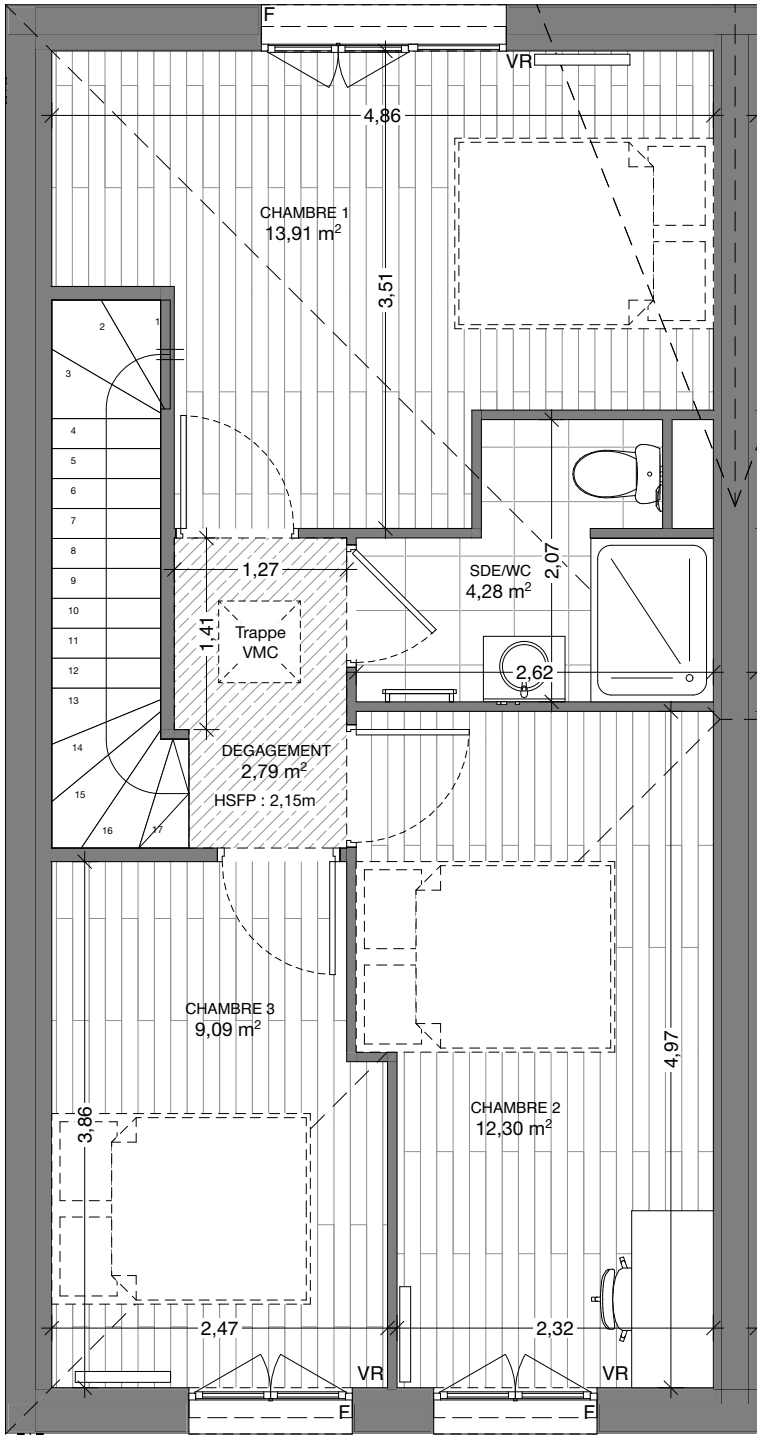

ÉTAGE

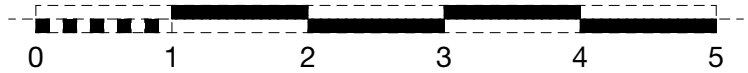

NB : Les aménagements de placards et les équipements de cuisine ne sont pas prévus

Résidence
Les Plaines de la Lande

31, rue des Plaines - 33470 Le Teich

SCCV
Les Plaines de la Lande

RDC - ÉTAGE	GROUPE 01	T4 01 Libre
CHAMBRE 1	13,91 m²	
CHAMBRE 2	12,30 m²	
CHAMBRE 3	9,09 m²	
DEGAGEMENT	2,79 m²	
ENTREE	5,00 m²	
SDE	6,12 m²	
SDE/WC	4,28 m²	
SEJOUR/CUISINE	32,19 m²	
	85,68 m²	
JARDIN	15,55 m²	

GTL

Gaine technique logement

Eau chaude sanitaire

PF

F

VR

Soffite / faux plafond

Faïence

Convecteur

Sèche serviettes

Split

Pompe à chaleur (unité extérieure)

VMC

Date

18/09/2025

Modification

Mise à jour

Indice

A

28/06/2023