


REZ-DE-CHAUSSÉE

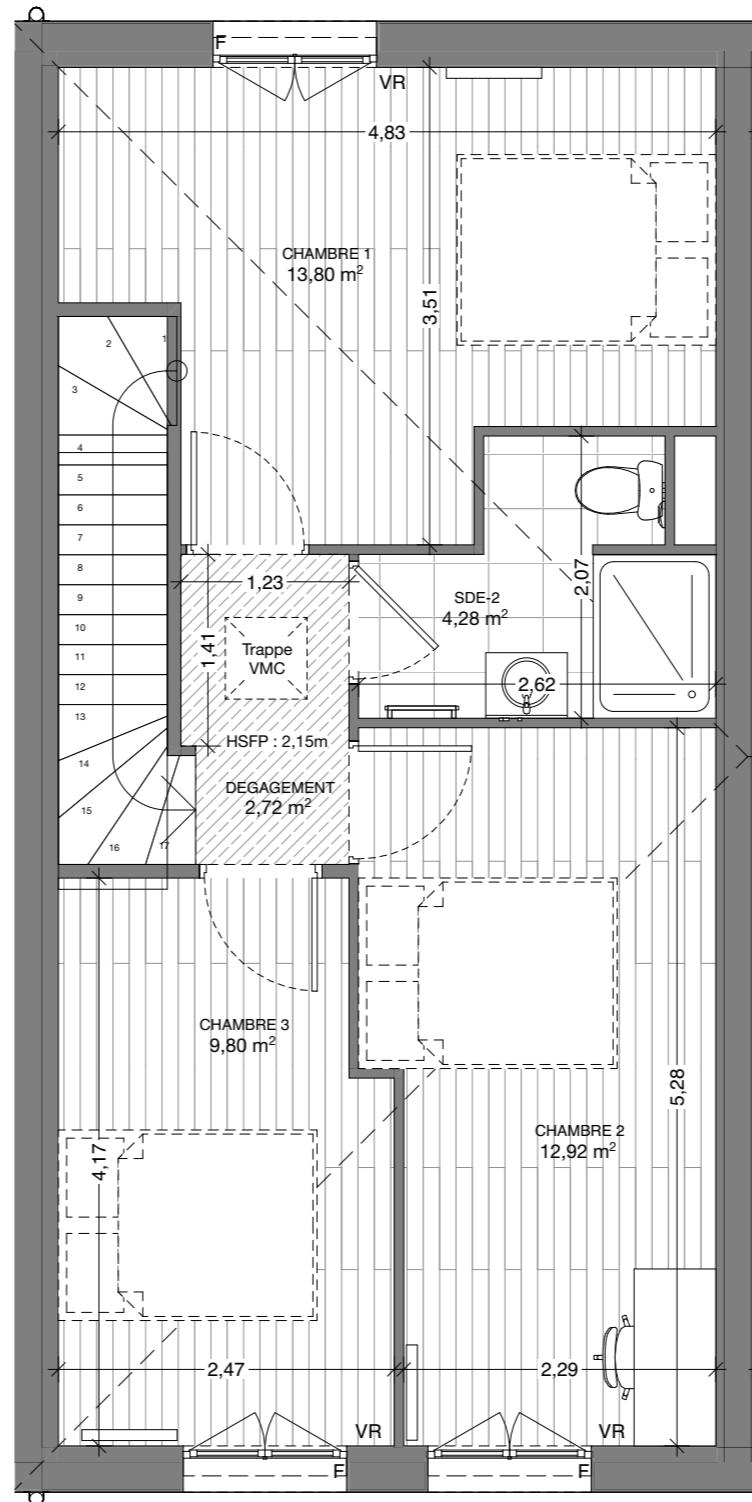

ÉTAGE

0 1 2 3 4 5

NB : Les aménagements de placards et les équipements de cuisine ne sont pas prévus

